

Commune d'UZOS

Lotissement "LE DOMAINE DES PRES"

LOT N° 12



CADASTRE : Section AB
N° 170
Contenance : 7^a 15^{ca}



Accès commun aux lots 12 et 13
CADASTRE : Section AB
N° 176
Contenance : 0^a 98^{ca}

Superficie réelle : 715 m²

Superficie réelle : 98 m²

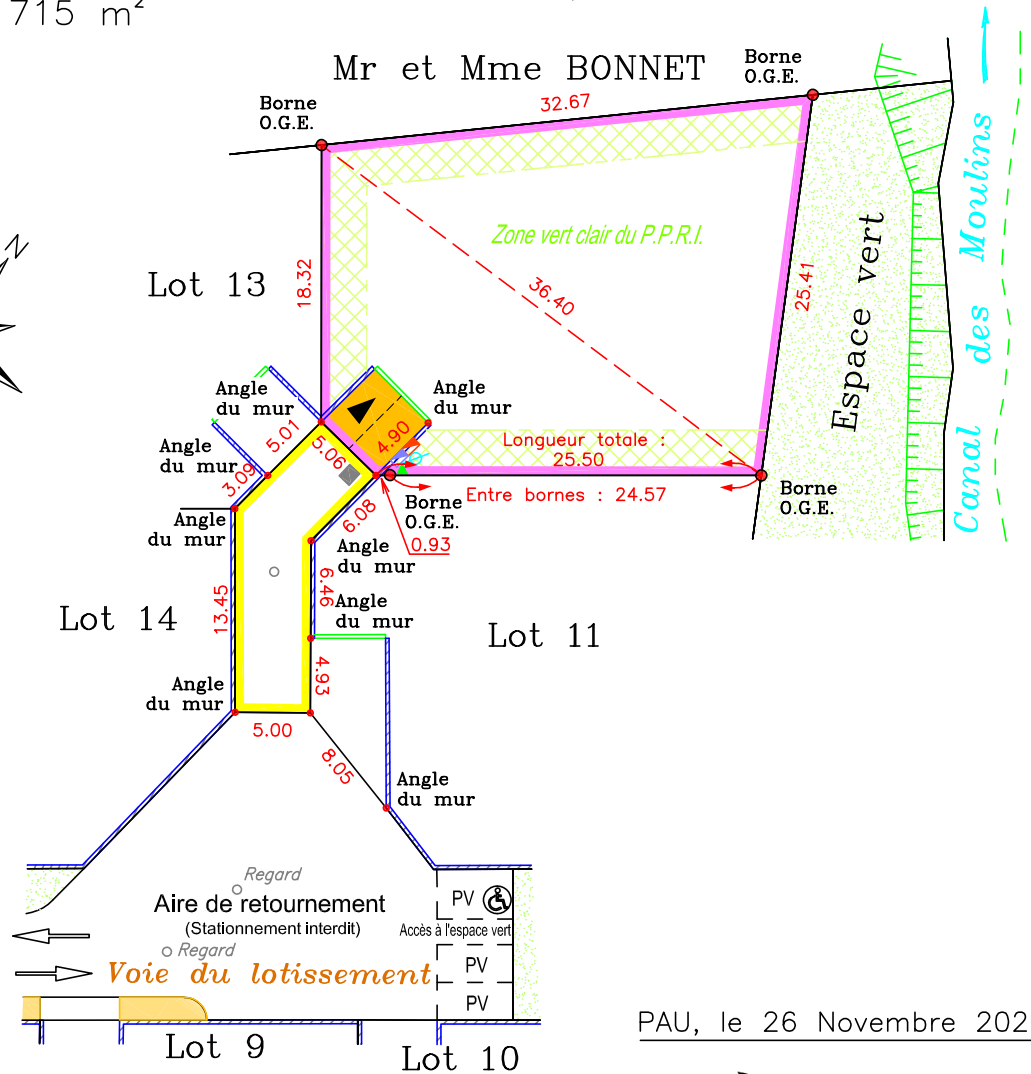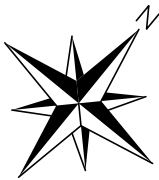

LEGENDE :

- COFFRET ELECTRIQUE
COFFRET GAZ
- REGARD DE BRANCHEMENT TELECOM ET FIBRE OPTIQUE
- NICHE A COMPTEUR D'EAU
- REGARD DE BRANCHEMENT A L'EGOUT "EAUX USEES"
- PARKING DE MIDI ET PARKING VISITEURS PRIVE INCLUS DANS LE LOT
- MARGE DE REULEMENT MINIMALE DE 3 METRES
POUR TOUTES CONSTRUCTIONS NON IMPLANTEES
EN LIMITE DE PROPRIETE
- SENS DE CIRCULATION

ECHELLE : 1/500

PAU, le 26 Novembre 2020



Dressé par M. Philippe OSANZ
Géometre-Expert d.p.l.g.
28, Avenue Vignancour 64000 PAU

tél. 05.59.32.16.14
Mail : geometre@osanz.fr

REF : 5557-LOTS.dwg

Dossier N° 11249