

Lotissement "LE DOMAINE DES PRES"

LOT N° 13

CADASTRE : Section AB
N° 171
Contenance : 7^a 30^{ca}

Superficie réelle : 730 m²




Accès commun aux lots 12 et 13

CADASTRE : Section AB
N° 176

Contenance : 0^a 98^{ca}

Superficie réelle : 98 m²

Mr et Mme BONNET

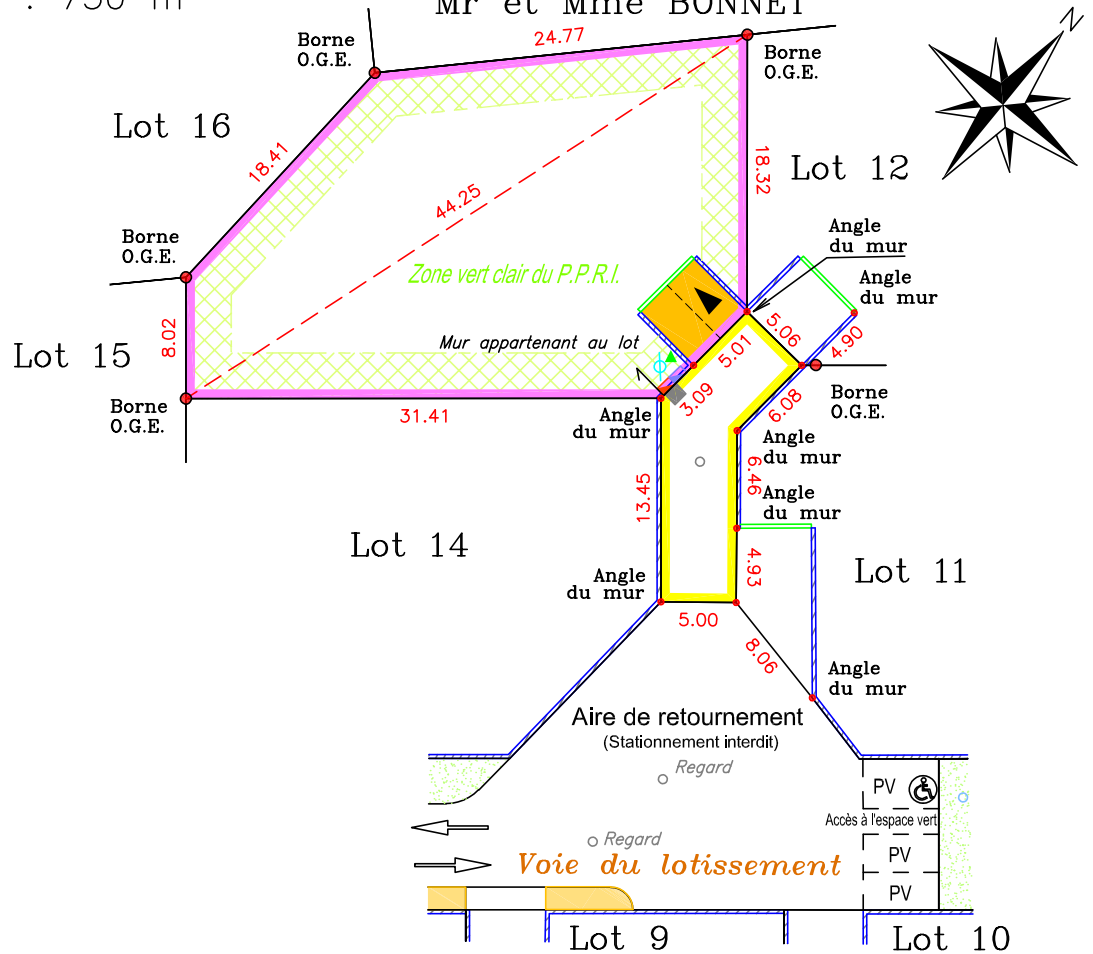

LEGENDE :

- COFFRET GAZ
- COFFRET ELECTRIQUE
- REGARD DE BRANCHEMENT TELECOM ET FIBRE OPTIQUE
- NICHE A COMPTEUR D'EAU
- REGARD DE BRANCHEMENT A L'EGOUT "EAUX USEES"
- PARKING DE MIDI ET PARKING VISITEURS PRIVE INCLUS DANS LE LOT
- MARGE DE RECULEMENT MINIMALE DE 3 METRES POUR TOUTES CONSTRUCTIONS NON IMPLANTEES EN LIMITE DE PROPRIETE
- SENS DE CIRCULATION

PAU, le 26 Novembre 2020



ECHELLE : 1/500



Dressé par M. Philippe OSANZ
Géometre-Expert d.p.l.g.
28, Avenue Vignancour 64000 PAU

tél. 05.59.32.16.14
Mail : geometre@osanz.fr

REF : 5557-LOTS.dwg

Dossier N° 11249