

Commune d'UZOS

# Lotissement "LE DOMAINE DES PRES"



## LOT N° 16

CADASTRE : Section AB

N° 174

Contenance : 8<sup>a</sup> 16<sup>ca</sup>

Superficie réelle : 816 m<sup>2</sup>

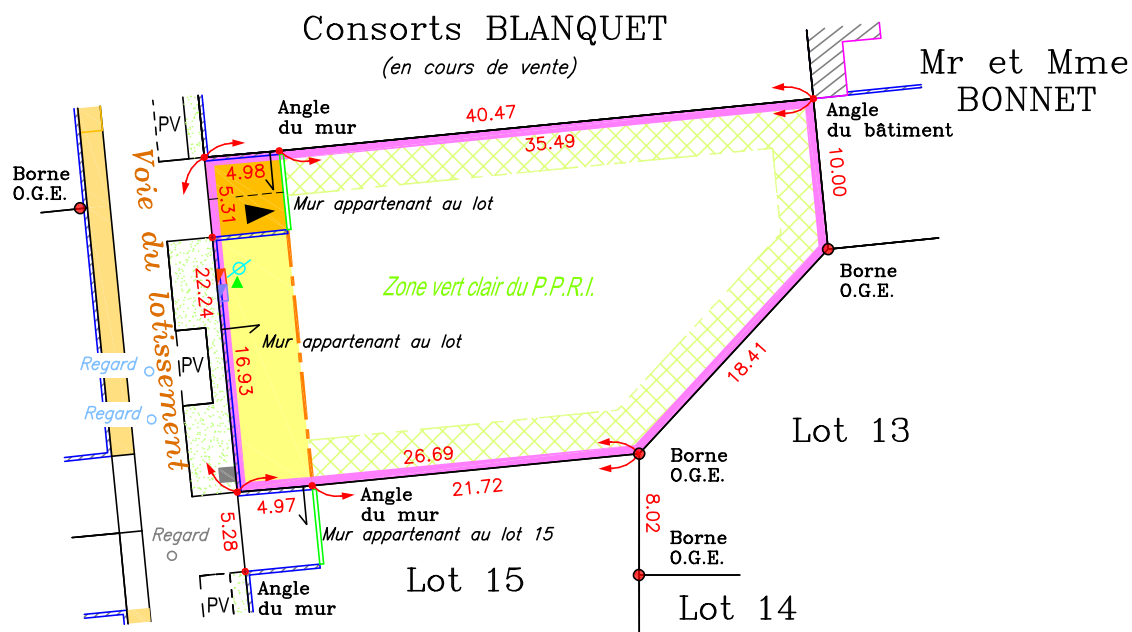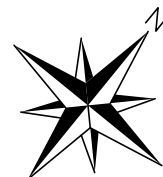

### LEGENDE :

- COFFRET ELECTRIQUE  
COFFRET GAZ
- REGARD DE BRANCHEMENT TELECOM ET FIBRE OPTIQUE
- NICHE A COMPTEUR D'EAU
- REGARD DE BRANCHEMENT A L'EGOUT "EAUX USEES"

PARKING DE MIDI ET PARKING VISITEURS PRIVE INCLUS DANS LE LOT

ZONE NON-AEDIFICANDI DE 5 METRES

MARGE DE REULEMENT MINIMALE DE 3 METRES  
POUR TOUTES CONSTRUCTIONS NON IMPLANTEES  
EN LIMITE DE PROPRIETE

SENS DE CIRCULATION

### ECHELLE : 1/500

PAU, le 26 Novembre 2020



Dressé par M. Philippe OSANZ  
Géometre-Expert d.p.l.g.  
28, Avenue Vignancour 64000 PAU

tél. 05.59.32.16.14

Mail : [geometre@osanz.fr](mailto:geometre@osanz.fr)

REF : 5557-LOTS.dwg

Dossier N° 11249