

Commune d'UZOS

Lotissement "LE DOMAINE DES PRES"


LOT N° 7

CADASTRE : Section AB

N° 165

Contenance : 6^a 09^{ca}

Superficie réelle : 609 m²

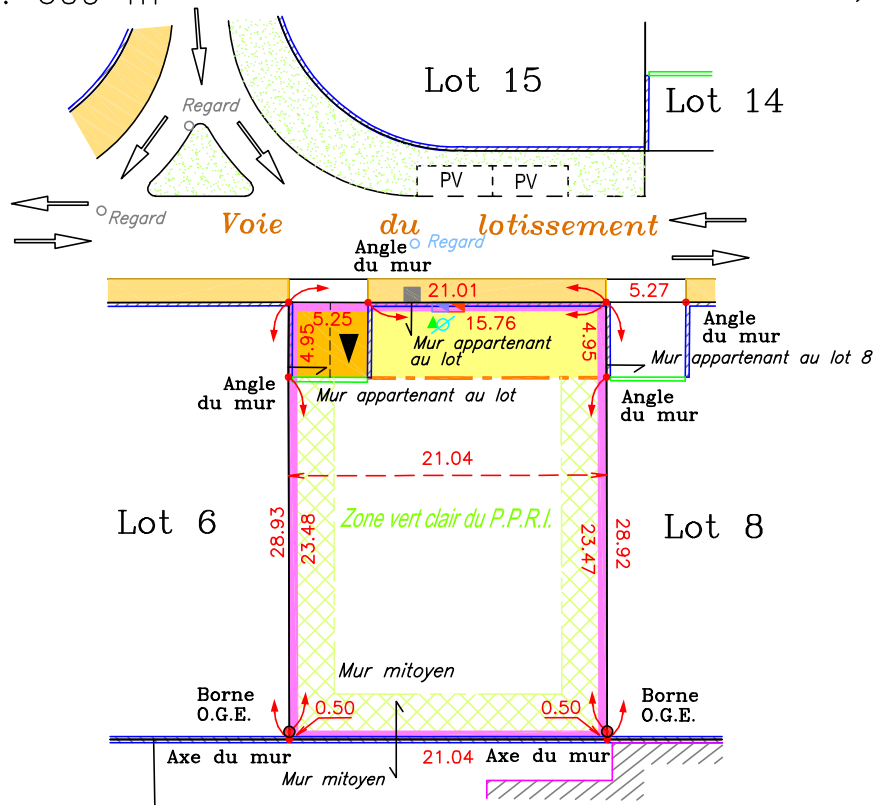

LEGENDE :

- COFFRET GAZ/COFFRET ELECTRIQUE
- REGARD DE BRANCHEMENT TELECOM ET FIBRE OPTIQUE
- NICHE A COMPTEUR D'EAU
- REGARD DE BRANCHEMENT A L'EGOUT "EAUX USEES"
- PARKING DE MIDI ET PARKING VISITEURS PRIVE INCLUS DANS LE LOT
- ZONE NON-AEDIFICANDI DE 5 METRES
- MARGE DE RECULEMENT MINIMALE DE 3 METRES POUR TOUTES CONSTRUCTIONS NON IMPLANTEES EN LIMITE DE PROPRIETE
- SENS DE CIRCULATION

Mr et Mme FEITZ

PAU, le 26 Novembre 2020



ECHELLE : 1/500



Dressé par M. Philippe OSANZ
Géometre-Expert d.p.l.g.
28, Avenue Vignancour 64000 PAU

tél. 05.59.32.16.14
Mail : geometre@osanz.fr

REF : 5557-LOTS.dwg

Dossier N° 11249