

Commune d'UZOS

# Lotissement "LE DOMAINE DES PRES"



## LOT N° 8

CADASTRE : Section AB

N° 166

Contenance : 6<sup>a</sup> 09<sup>ca</sup>

Superficie réelle : 609 m<sup>2</sup>

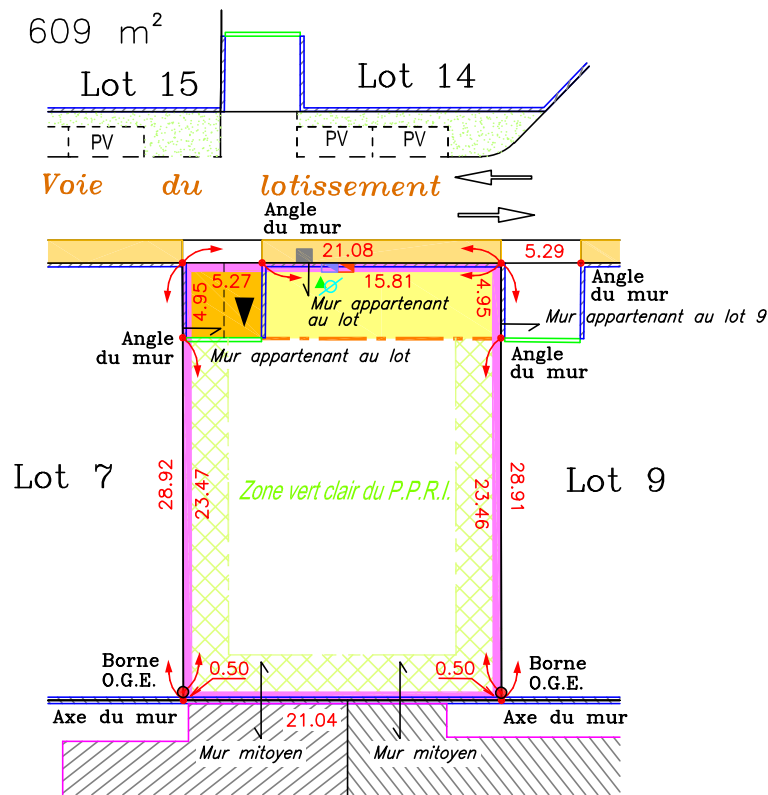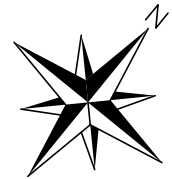

LEGENDE : Mr et Mme FEITZ | Mr RODRIGUES

- COFFRET GAZ/COFFRET ELECTRIQUE
- REGARD DE BRANCHEMENT TELECOM ET FIBRE OPTIQUE
- NICHE A COMPTEUR D'EAU
- REGARD DE BRANCHEMENT A L'EGOUT "EAUX USEES"
- PARKING DE MIDI ET PARKING VISITEURS PRIVE INCLUS DANS LE LOT
- ZONE NON-AEDIFICANDI DE 5 METRES
- MARGE DE RECULEMENT MINIMALE DE 3 METRES POUR TOUTES CONSTRUCTIONS NON IMPLANTEES EN LIMITE DE PROPRIETE
- SENS DE CIRCULATION

PAU, le 26 Novembre 2020



**ECHELLE : 1/500**



Dressé par M. Philippe OSANZ  
Géometre-Expert d.p.l.g.  
28, Avenue Vignancour 64000 PAU

tél. 05.59.32.16.14  
Mail : [geometre@osanz.fr](mailto:geometre@osanz.fr)

REF : 5557-LOTS.dwg

Dossier N° 11249